מקרא	מבנה	מס' 1:100	תאריך 15.07.2020
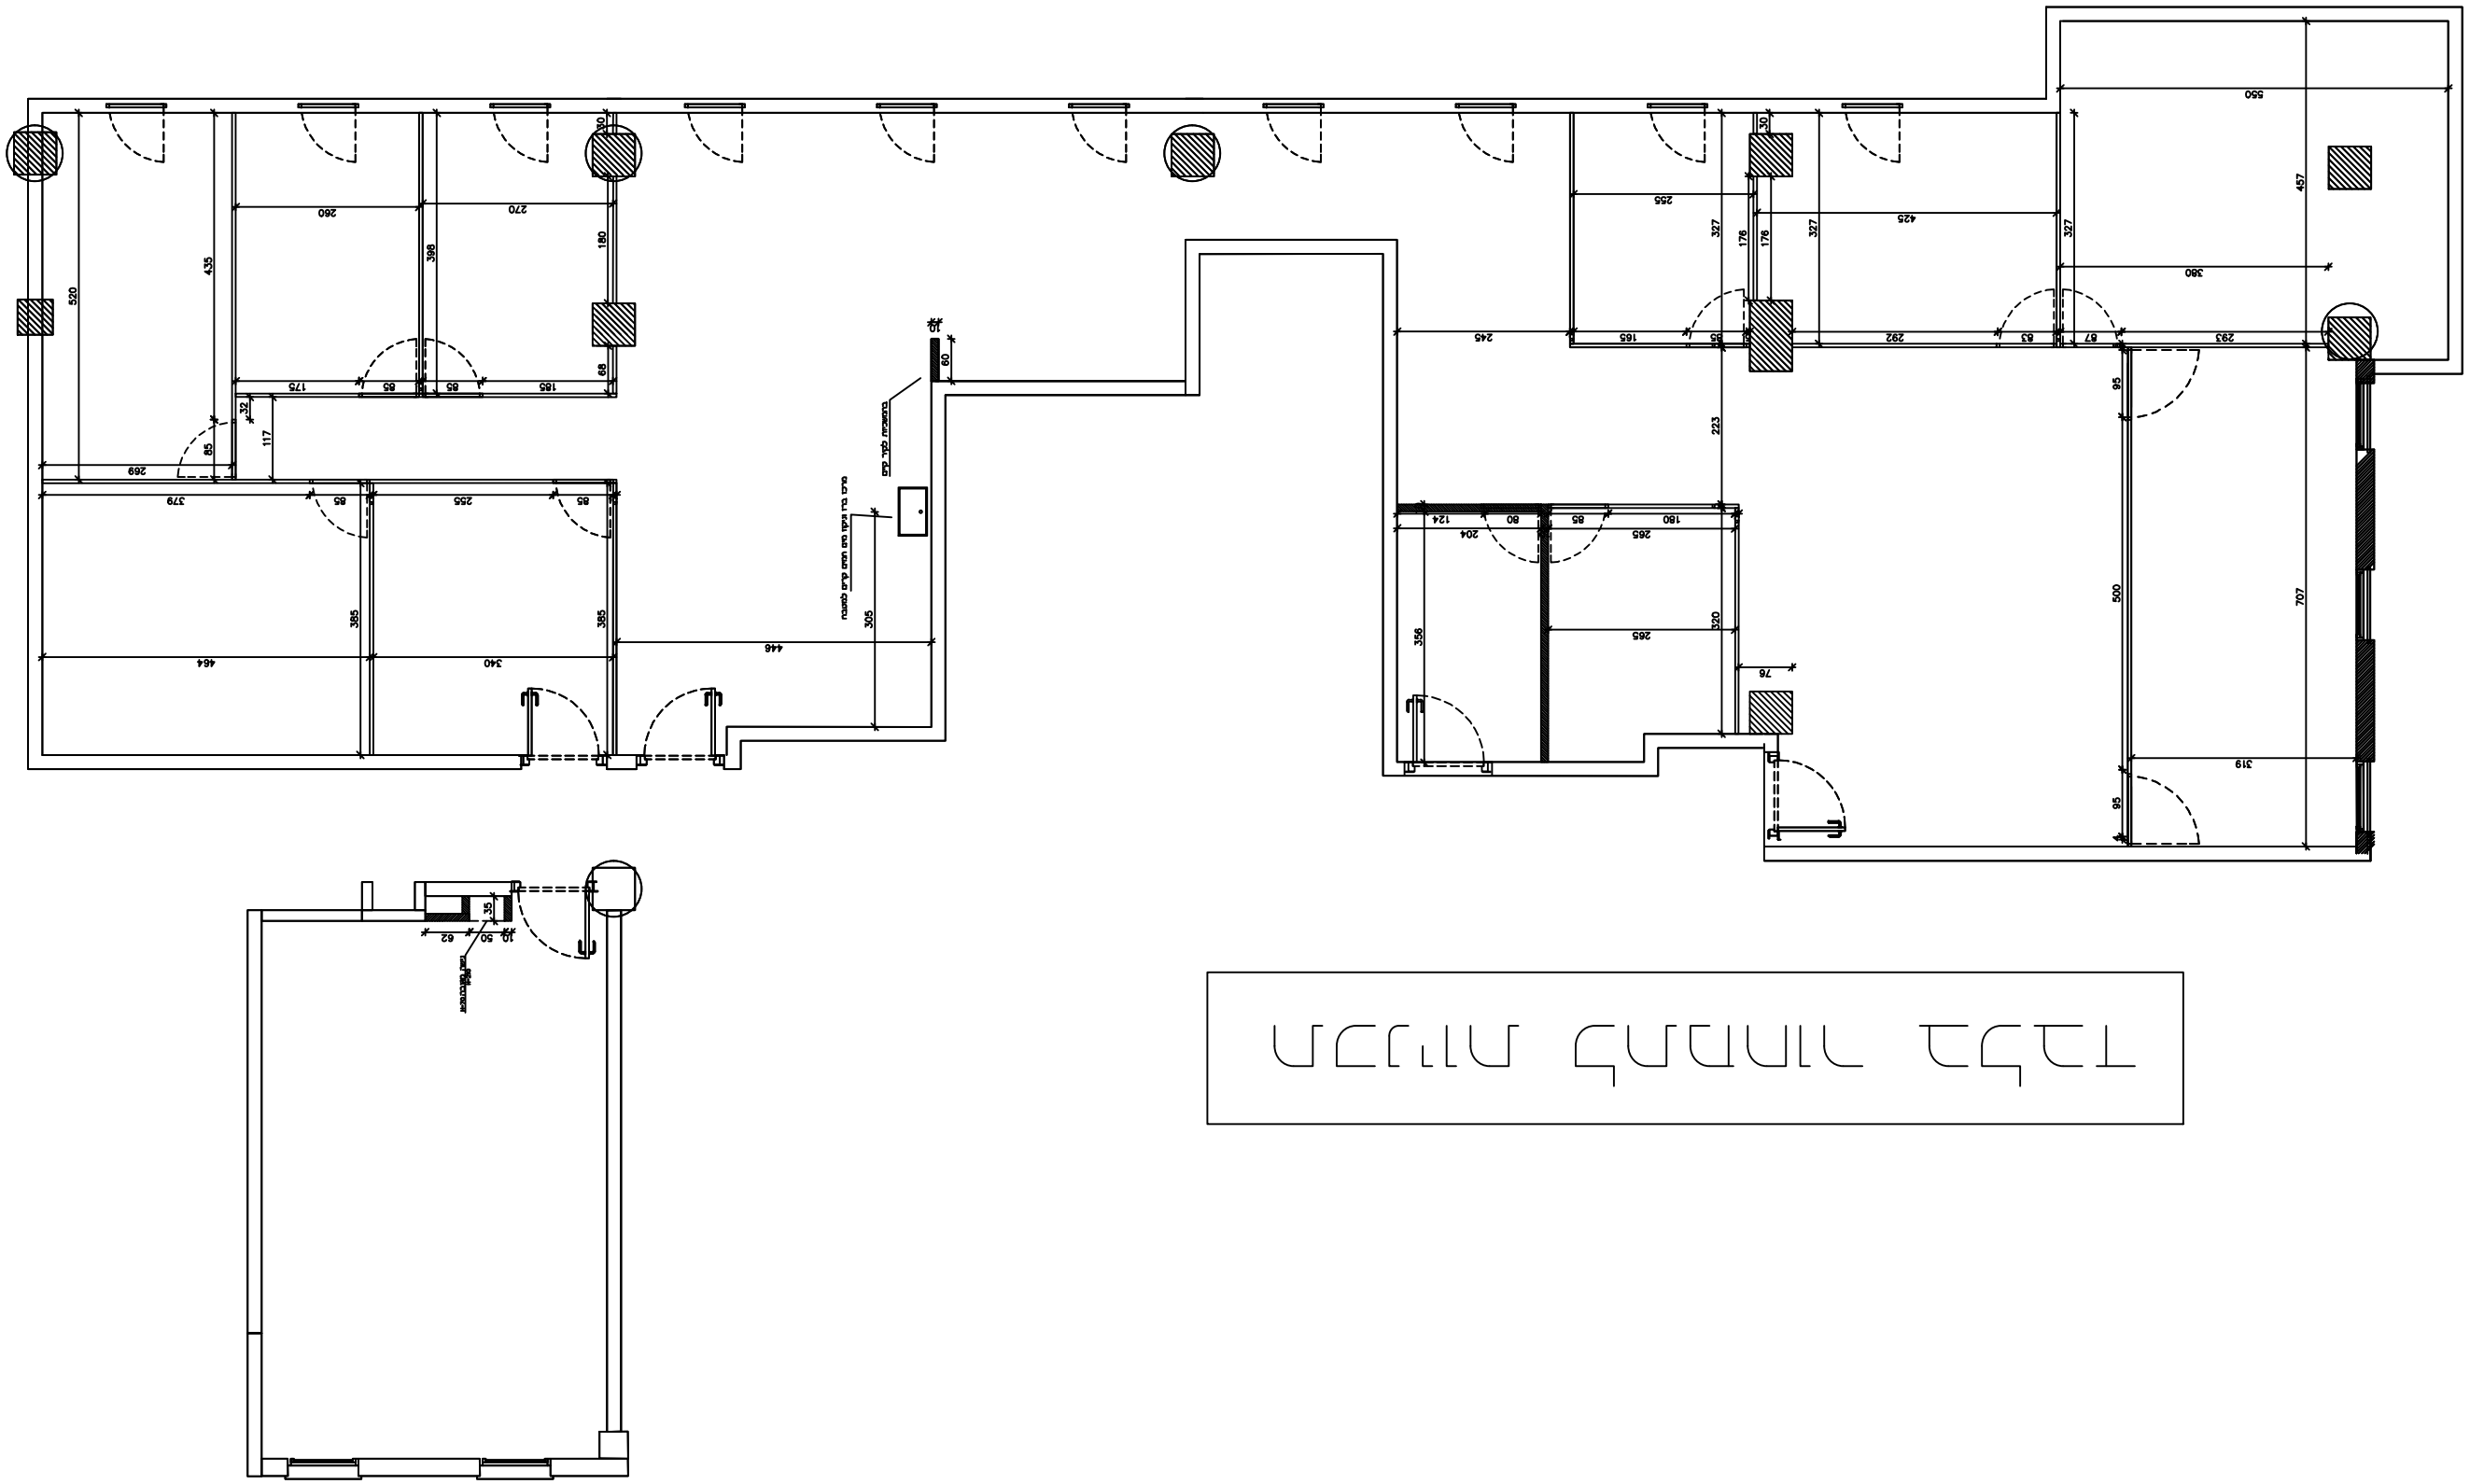
מבנה גבעון | מיכל בכור